





















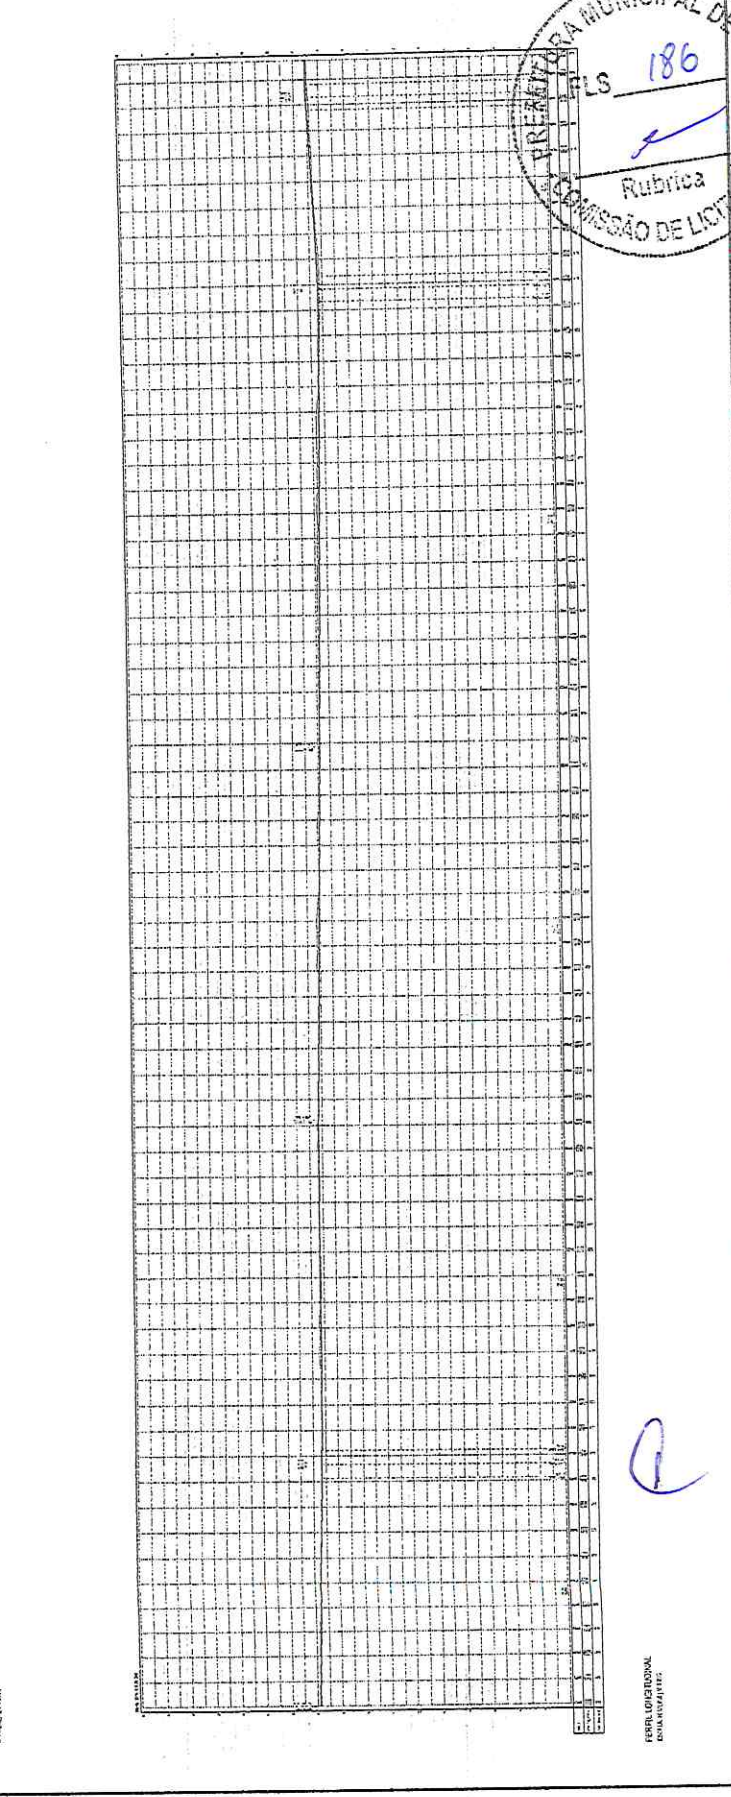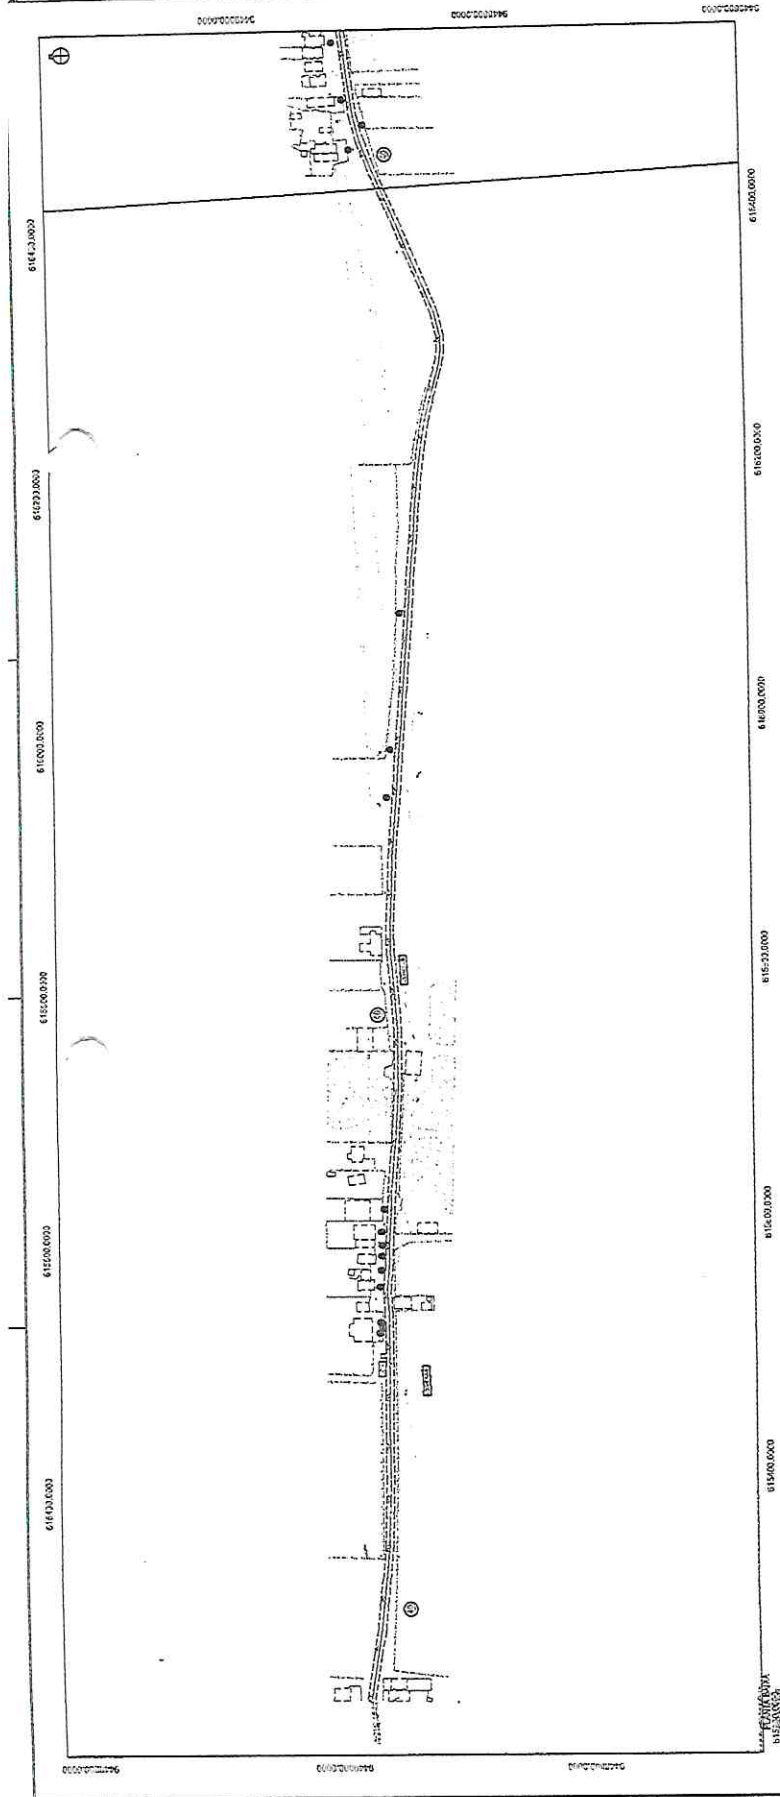


LS 186

Rubrica

COMISSÃO DE LICITAÇÃO



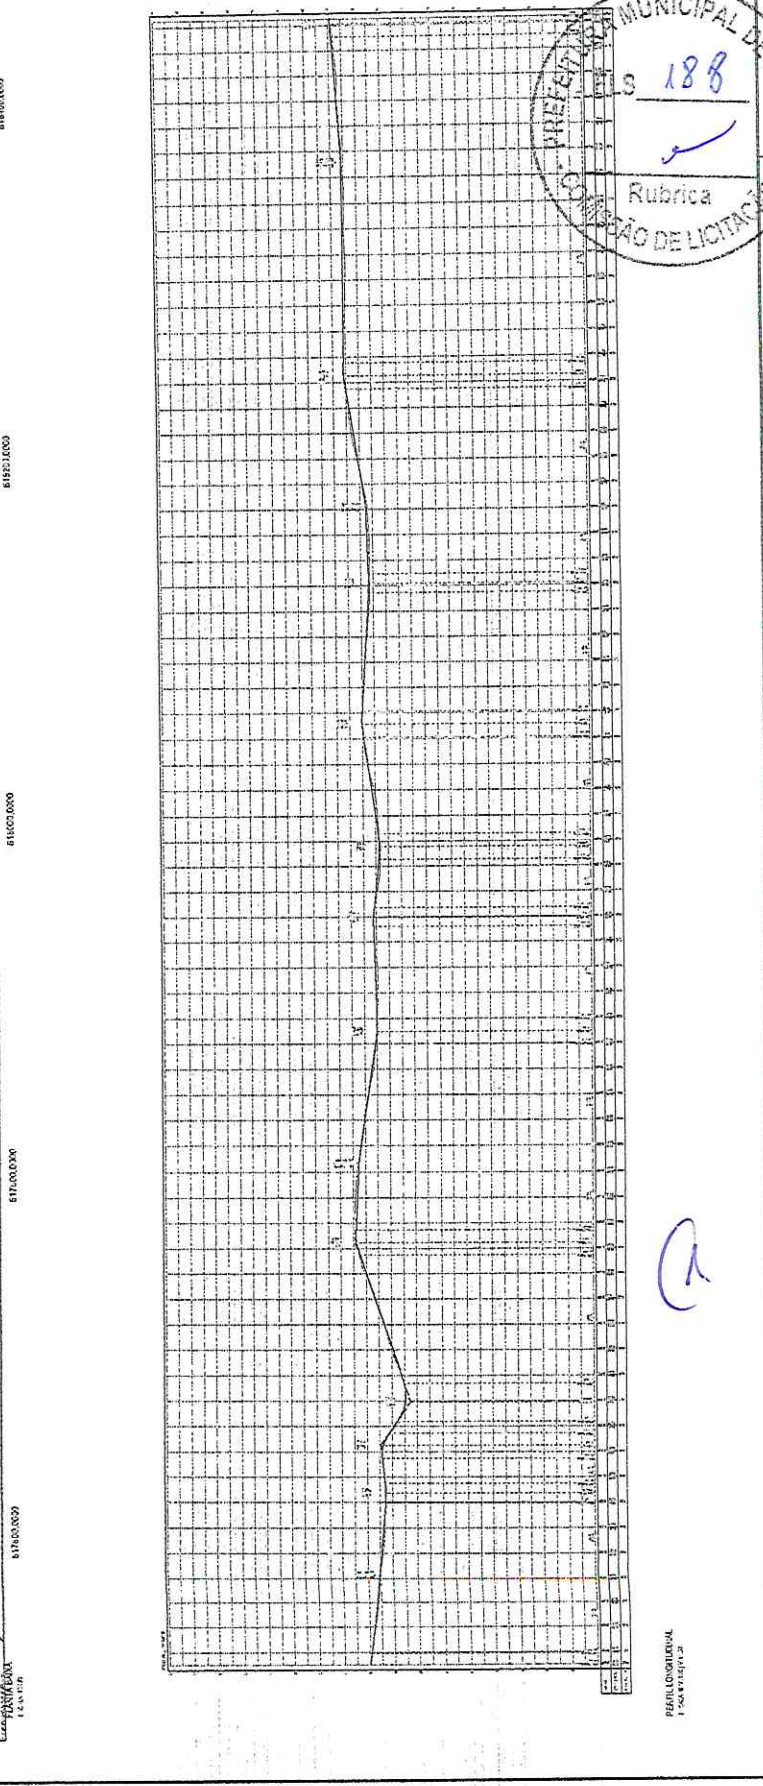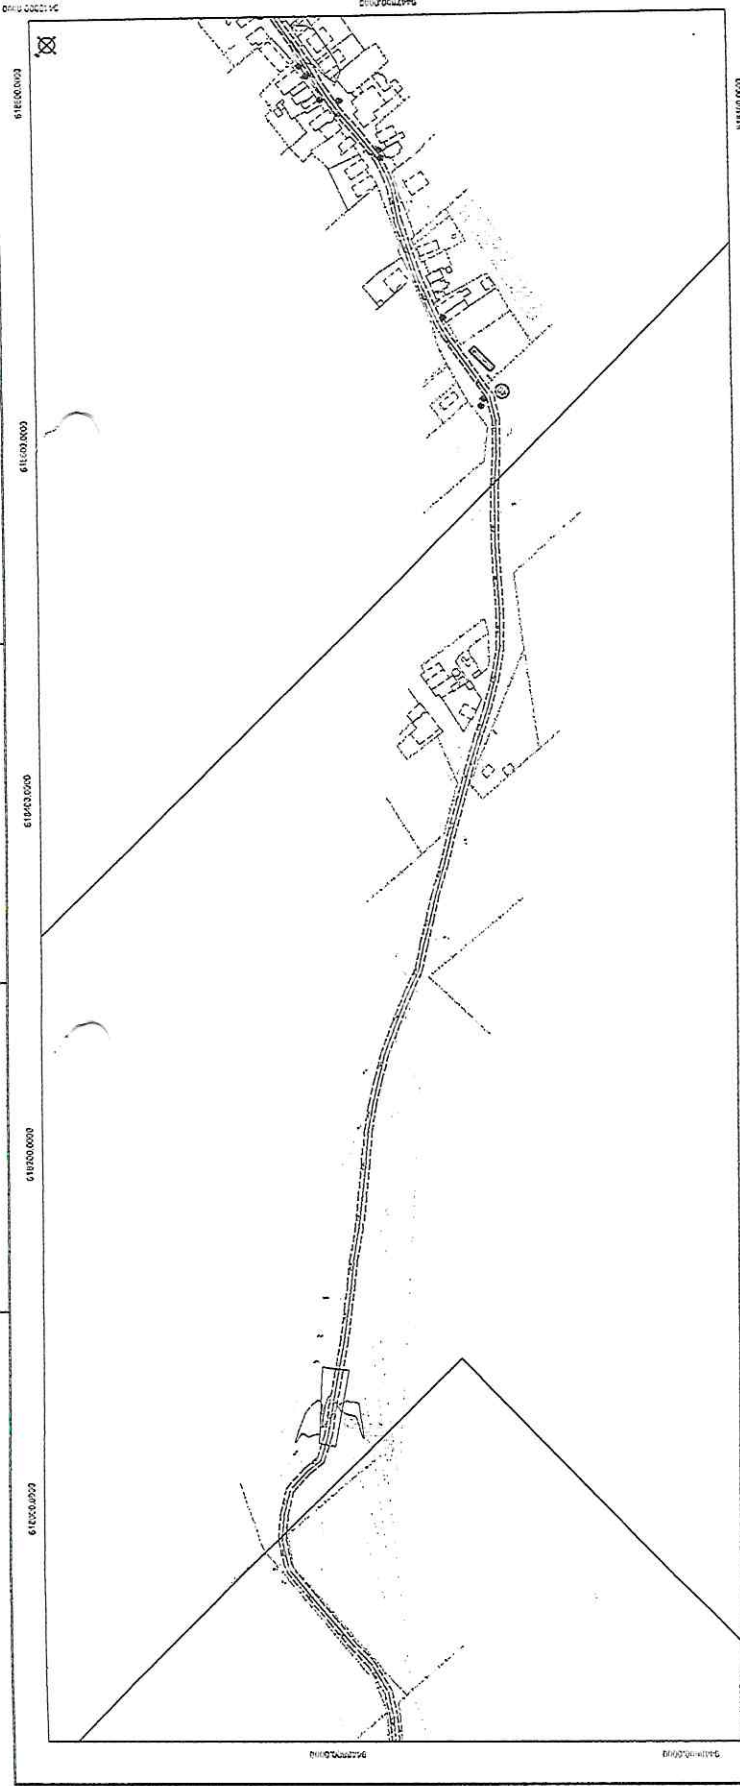





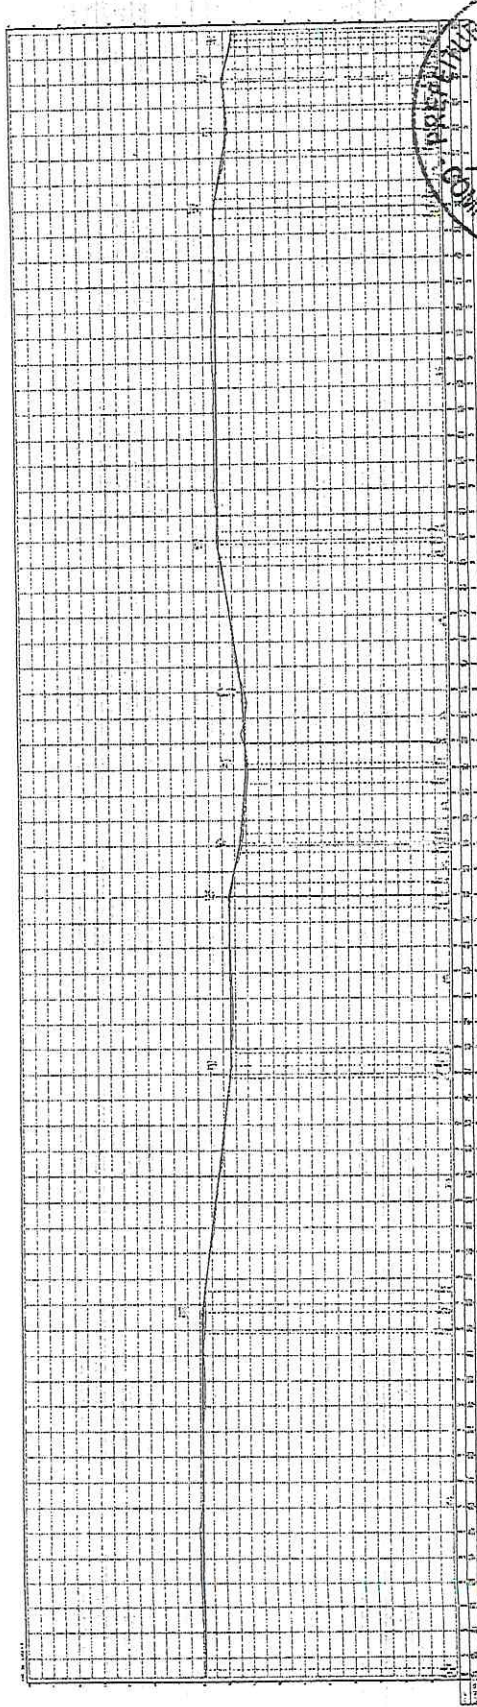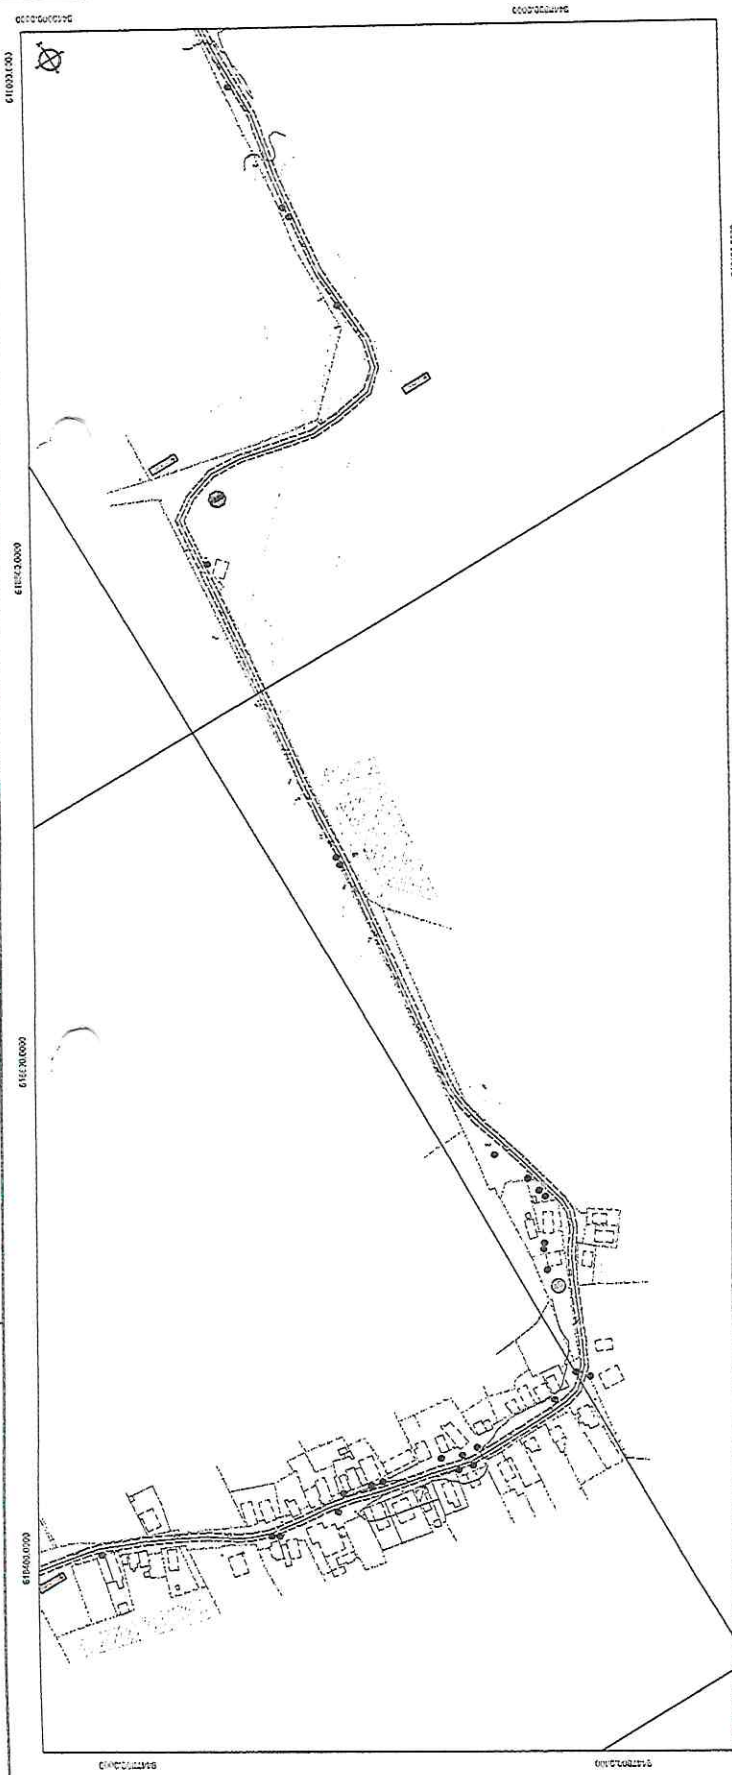

E






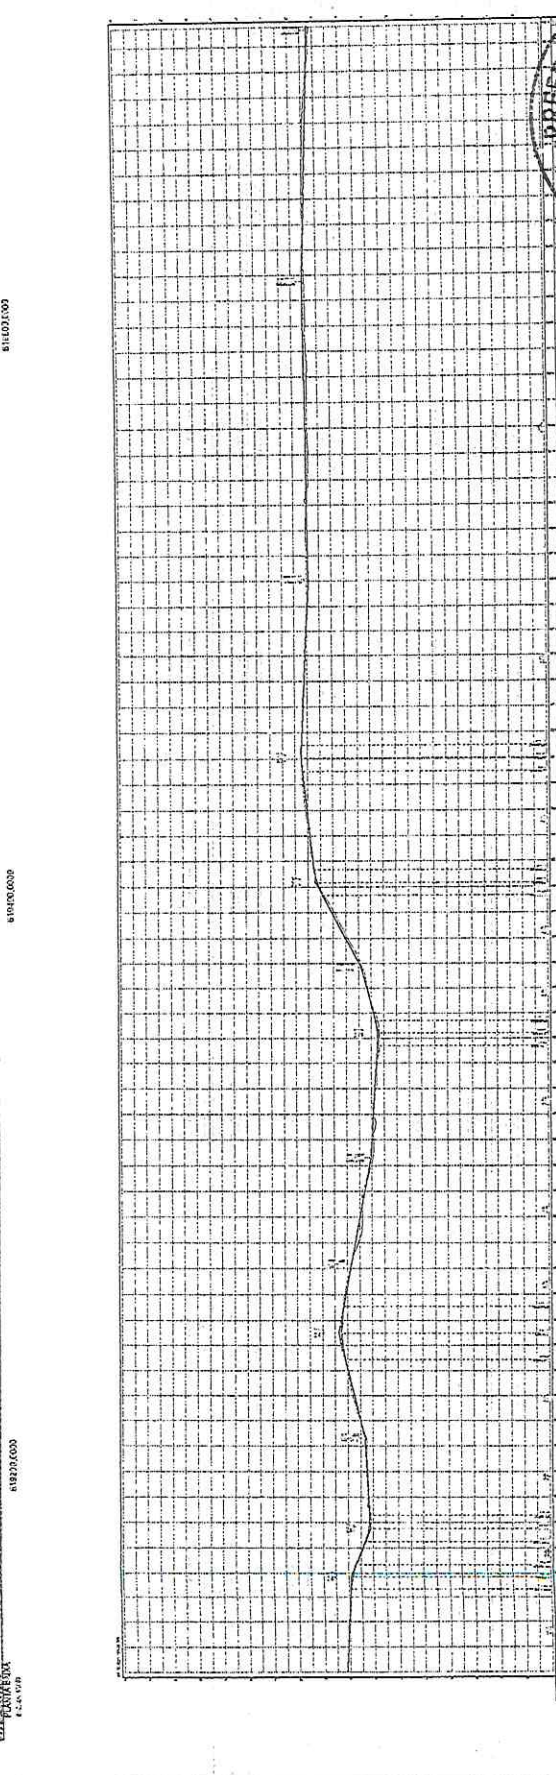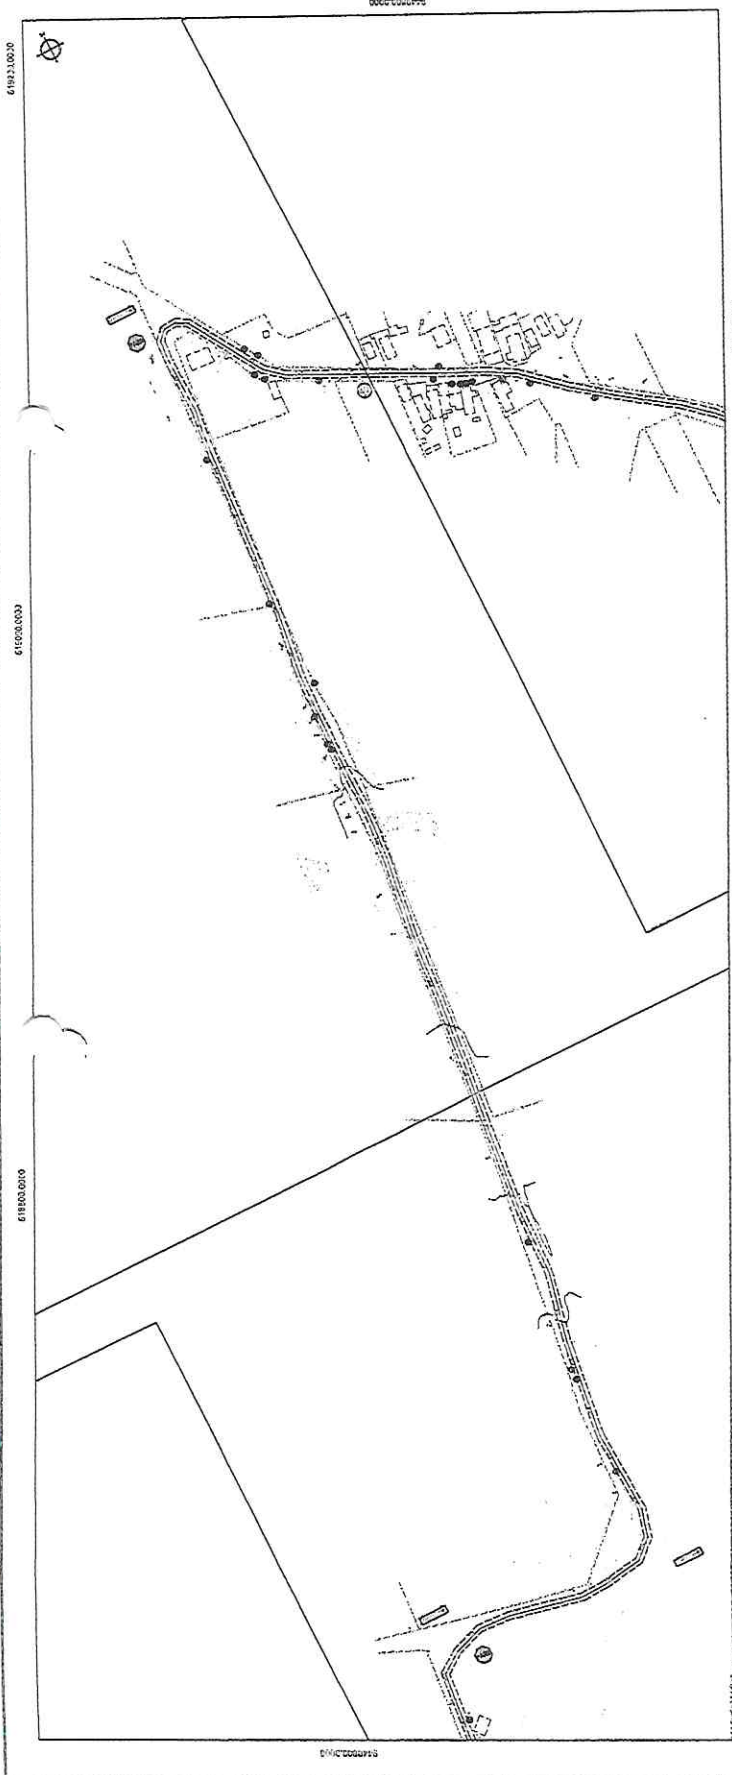

16041585816





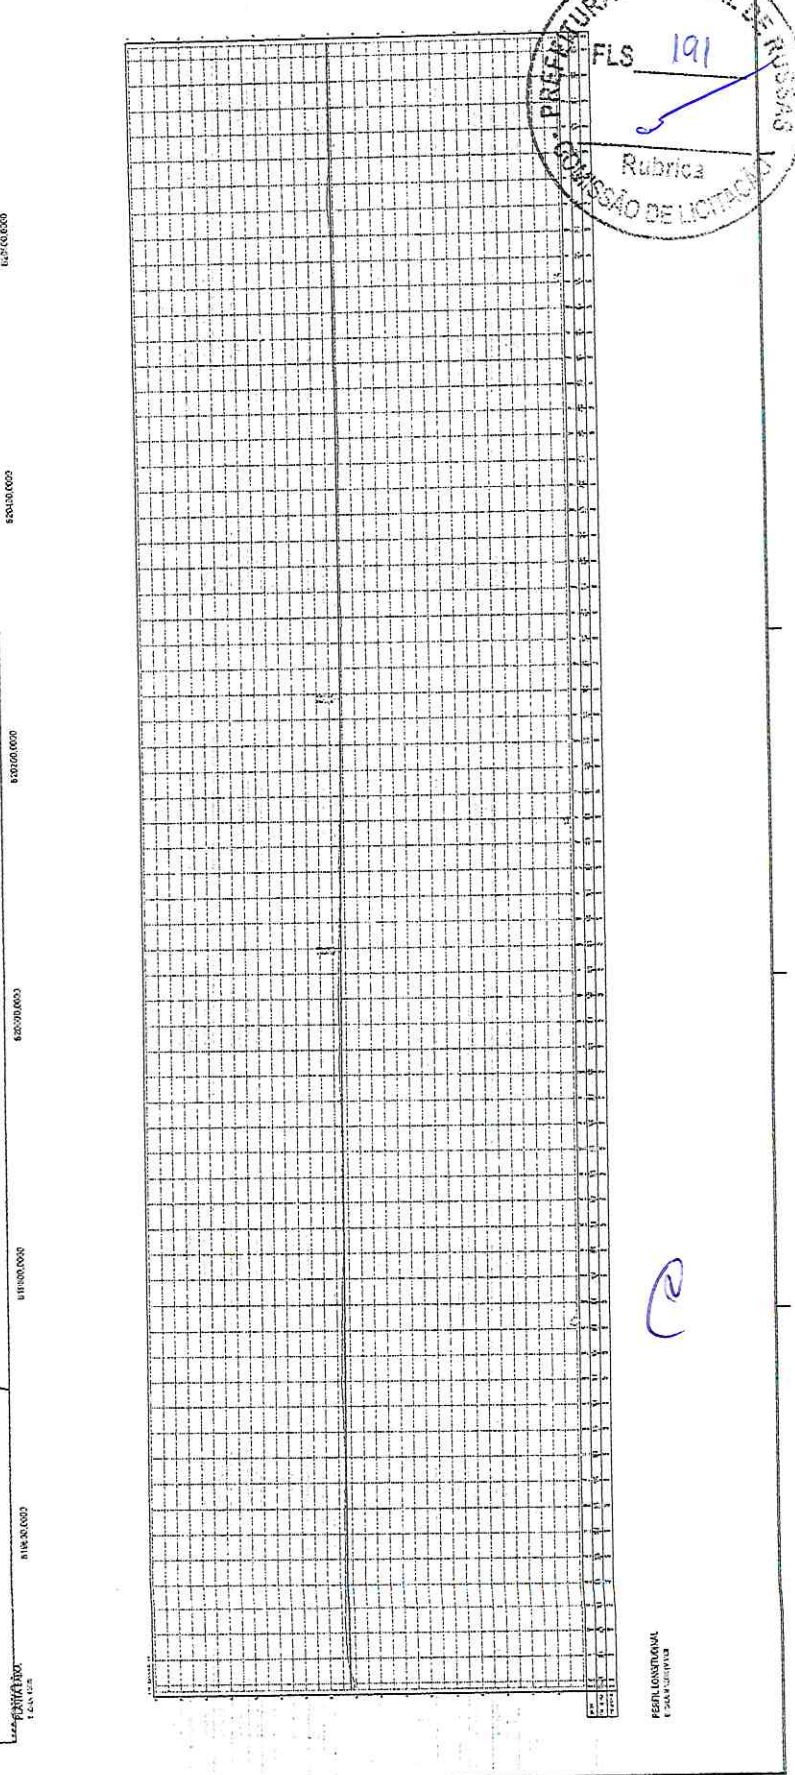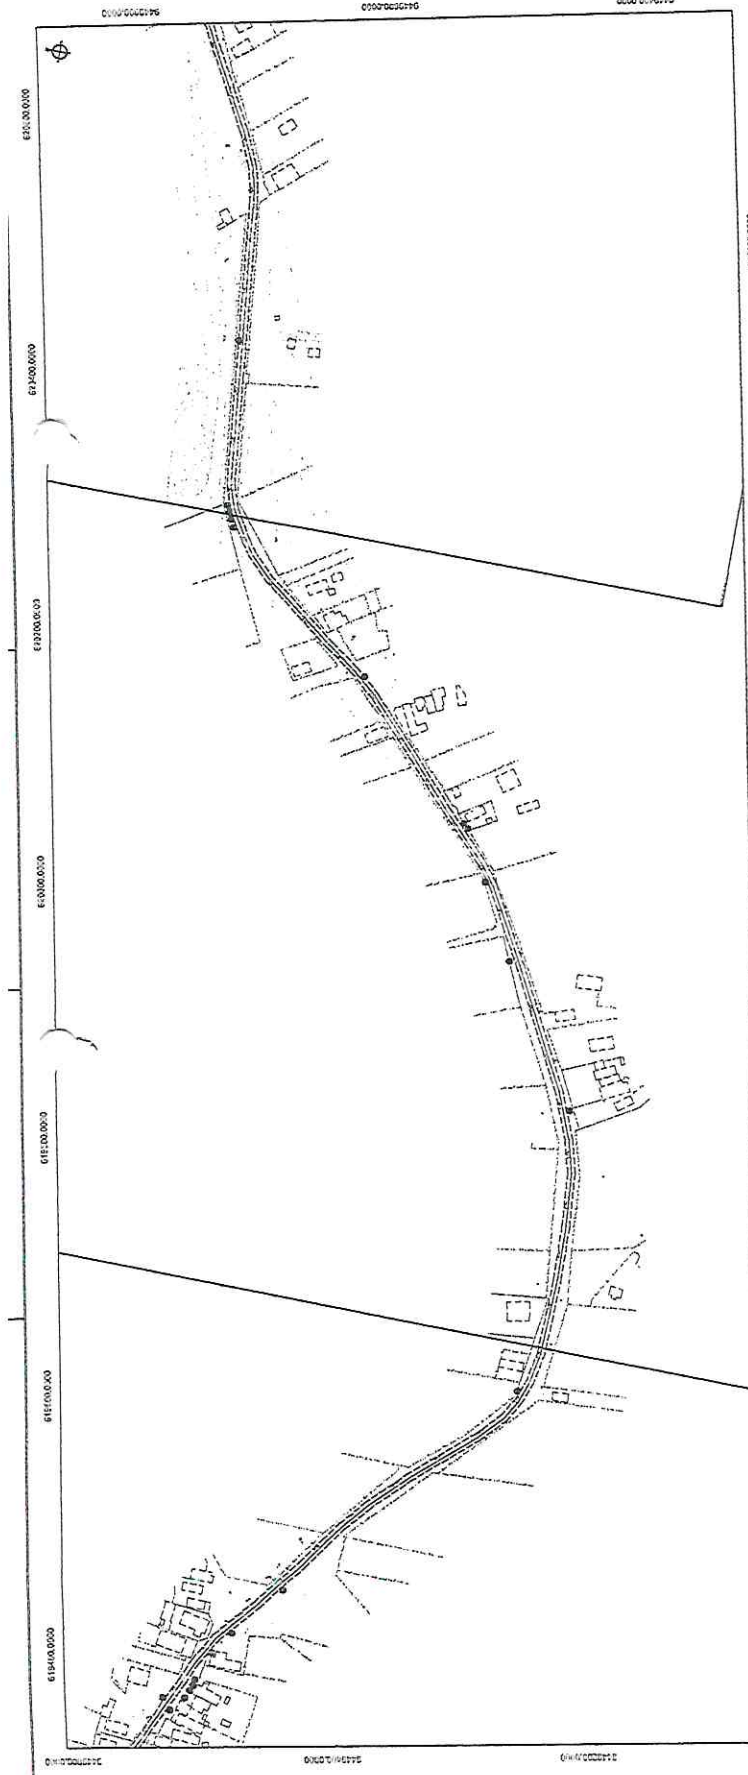






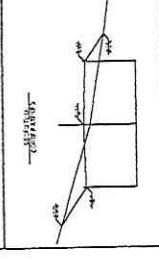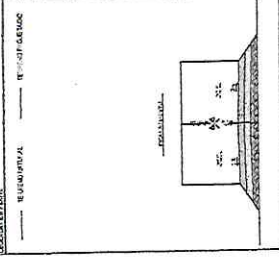



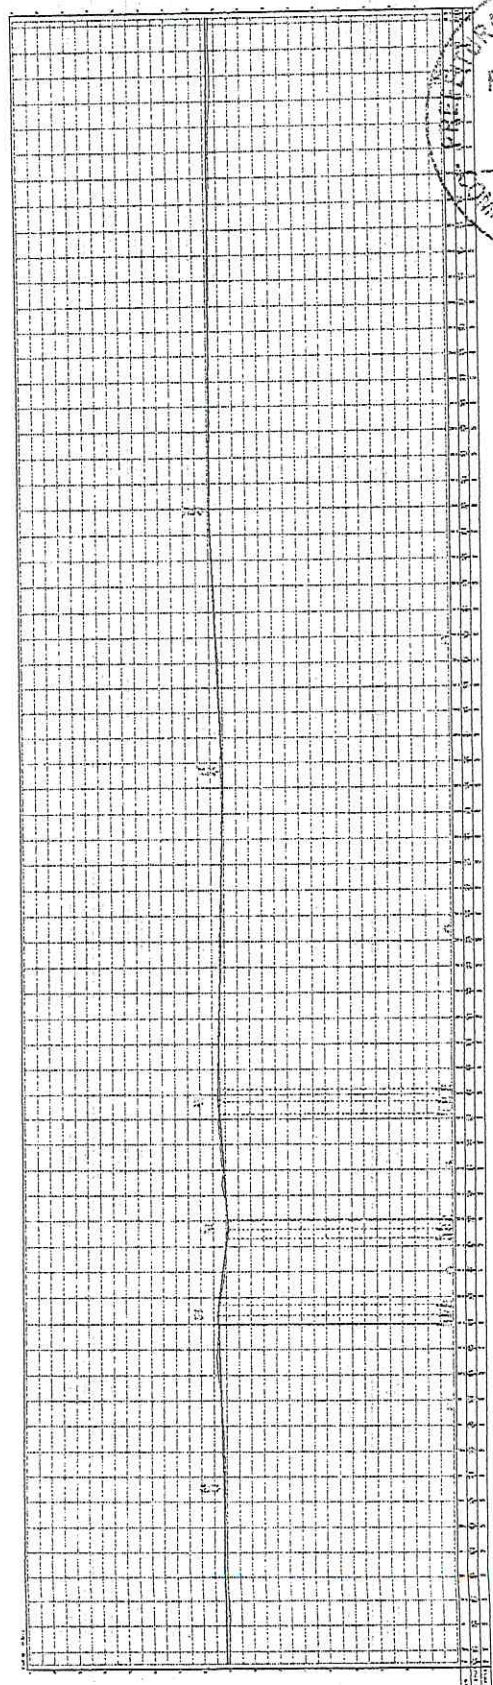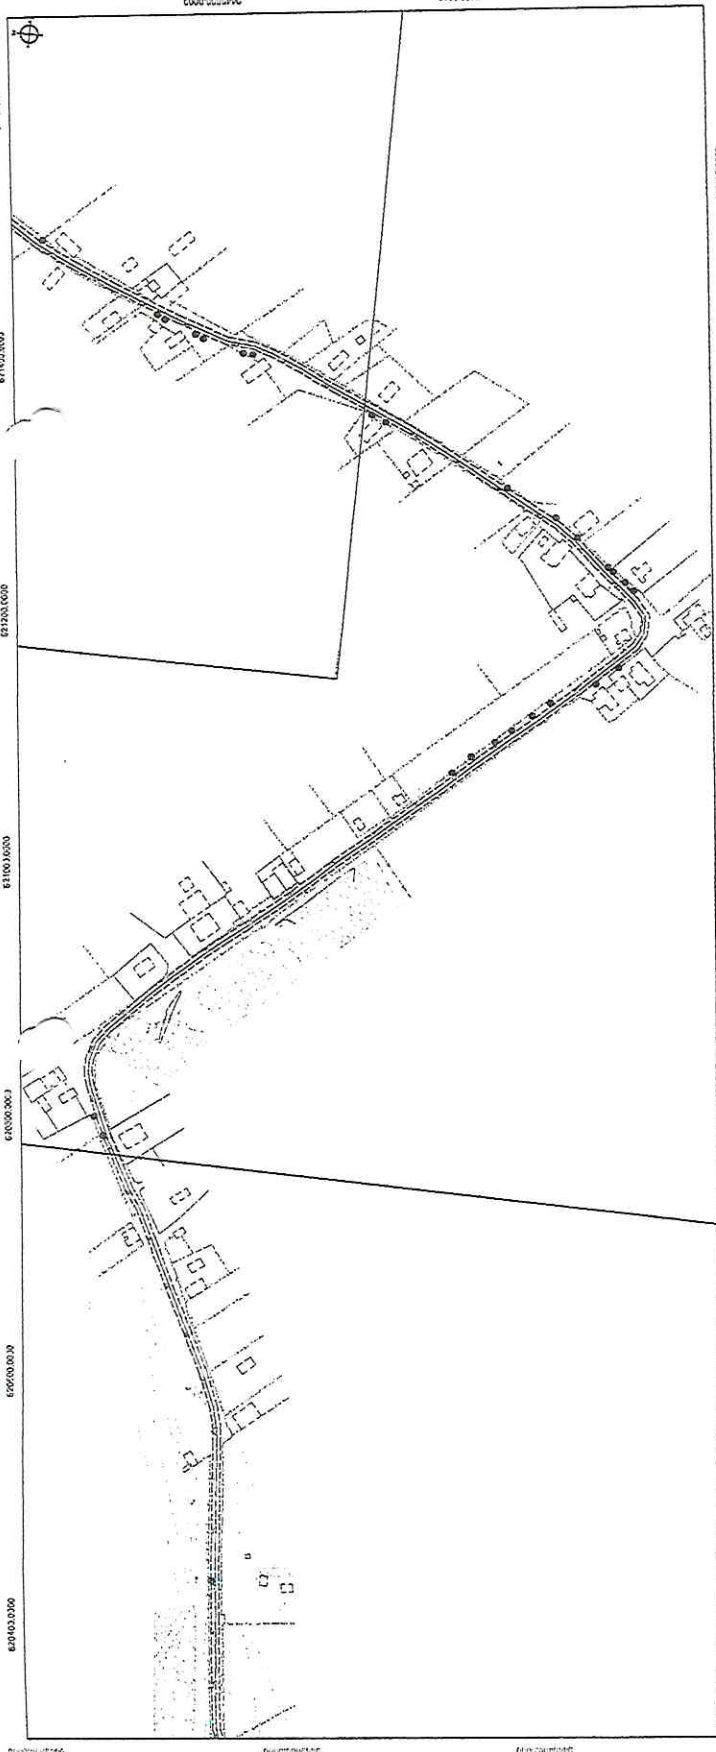

(Handwritten mark)


 TCU 412.1/2013





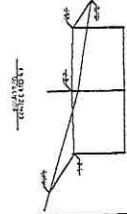








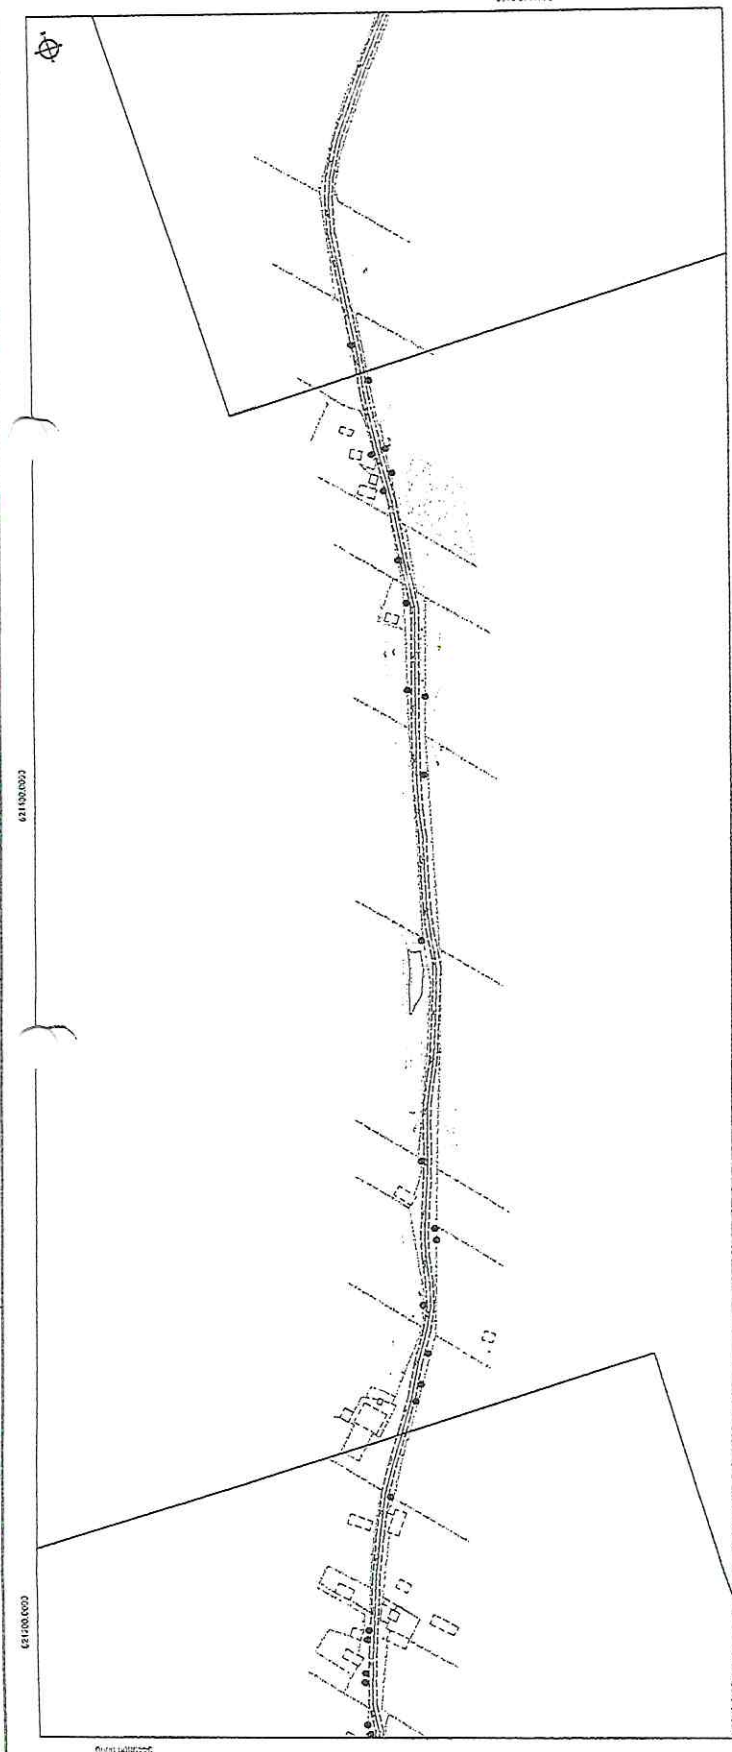

611000002

611000003



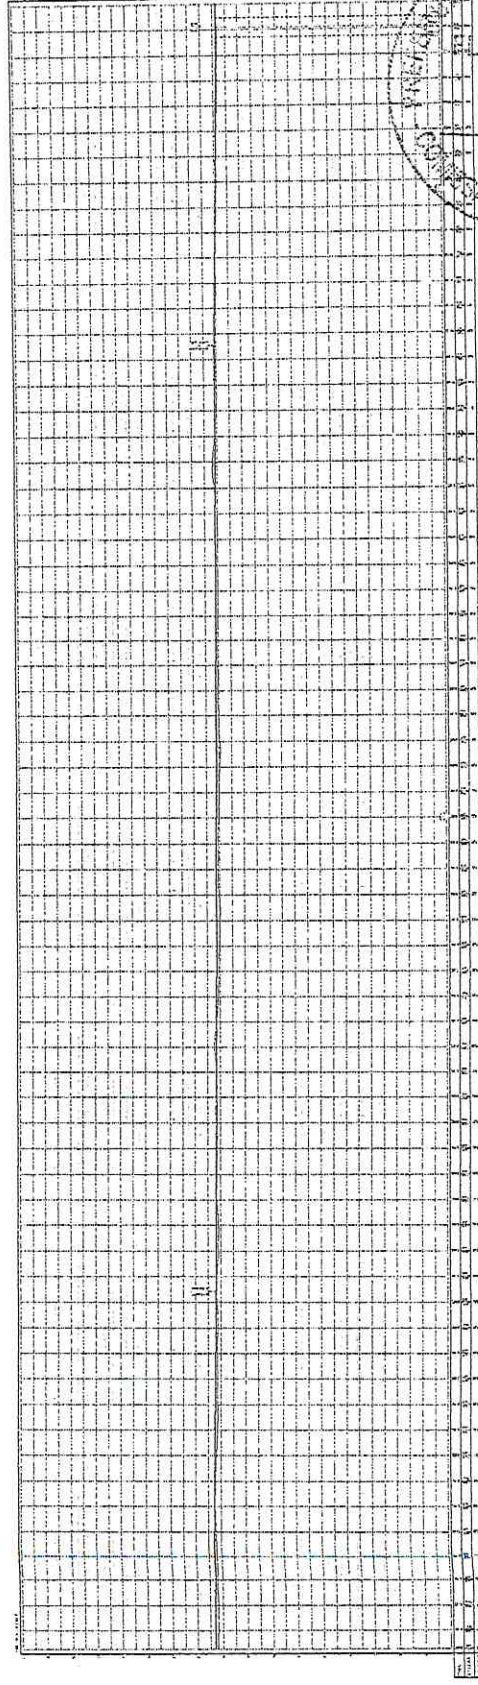








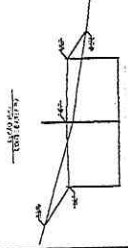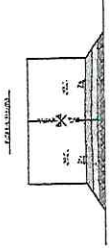





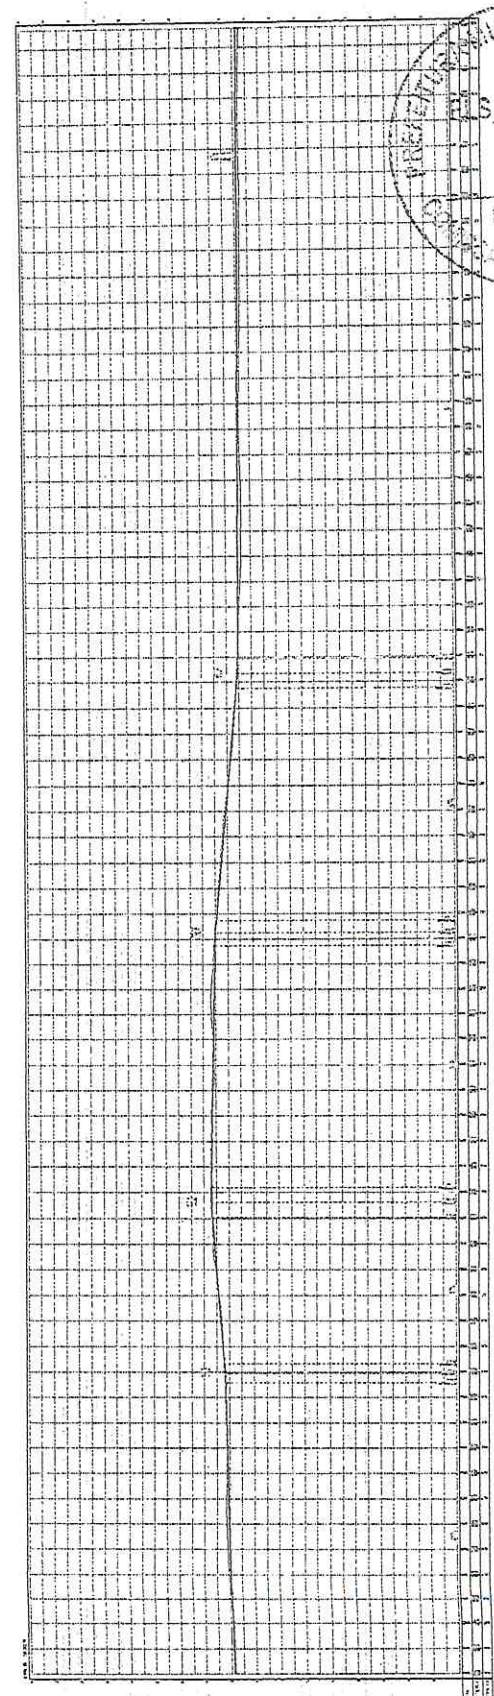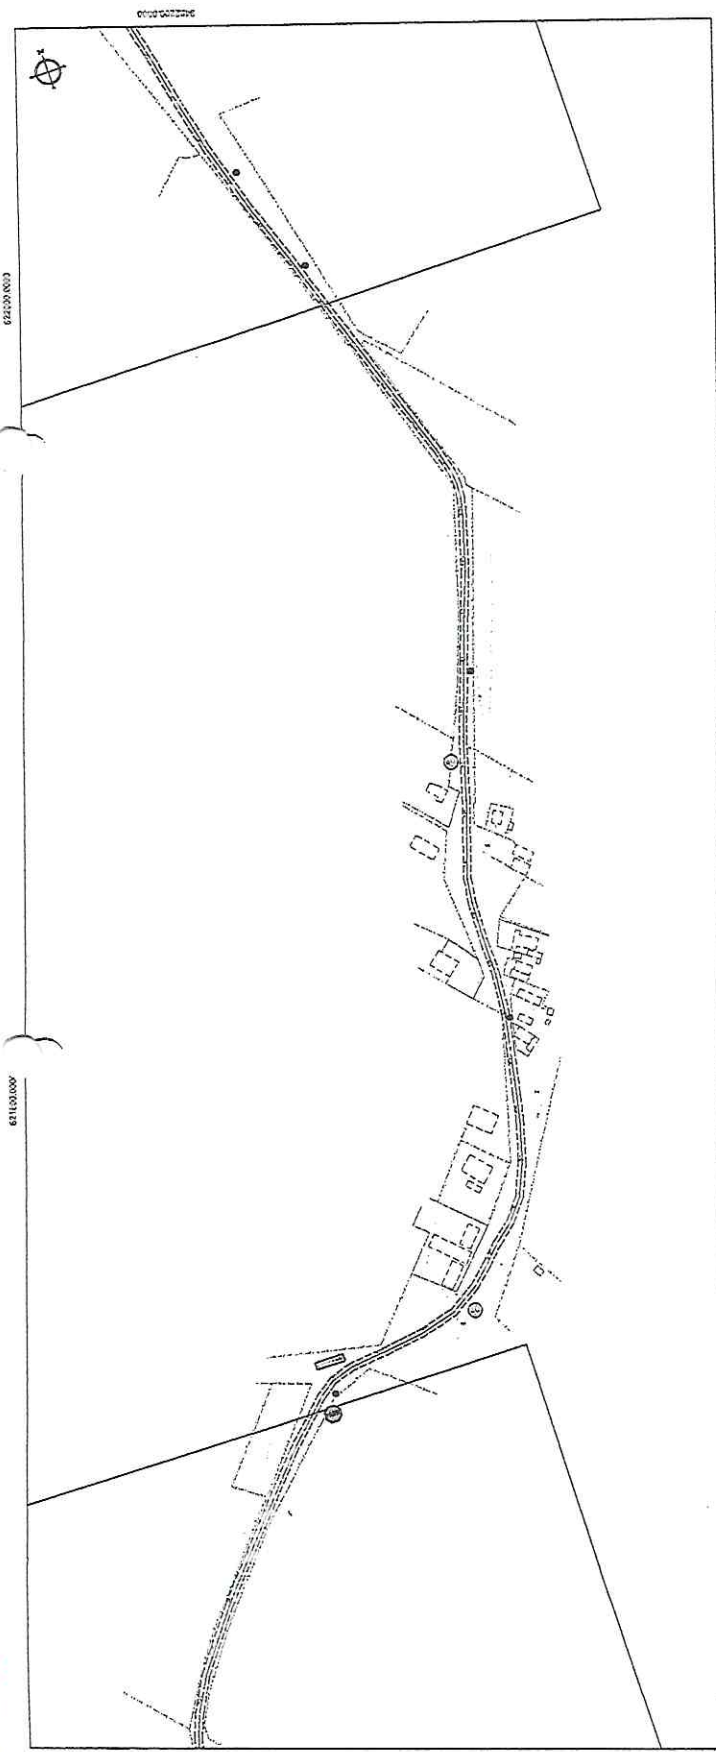



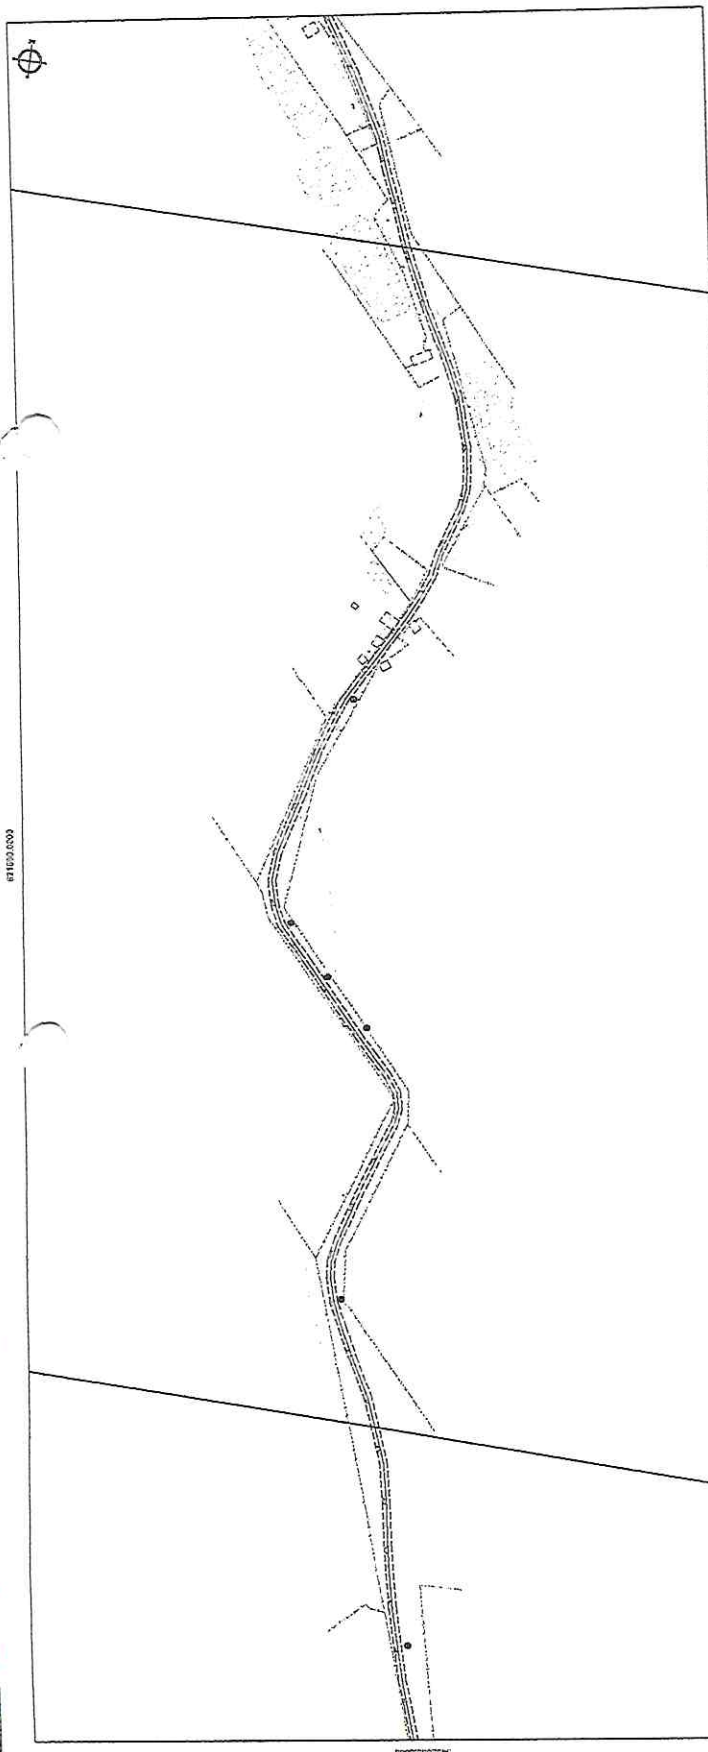







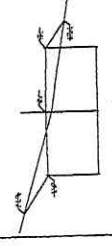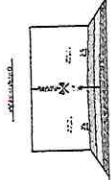




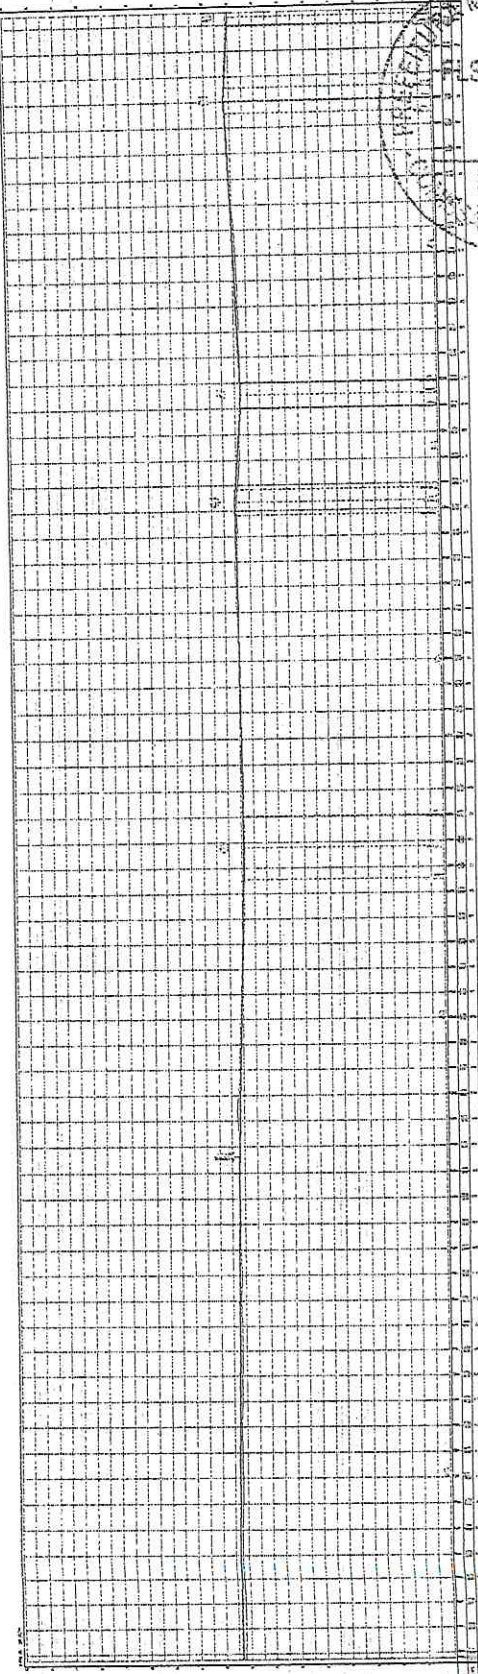





195

Rubrica




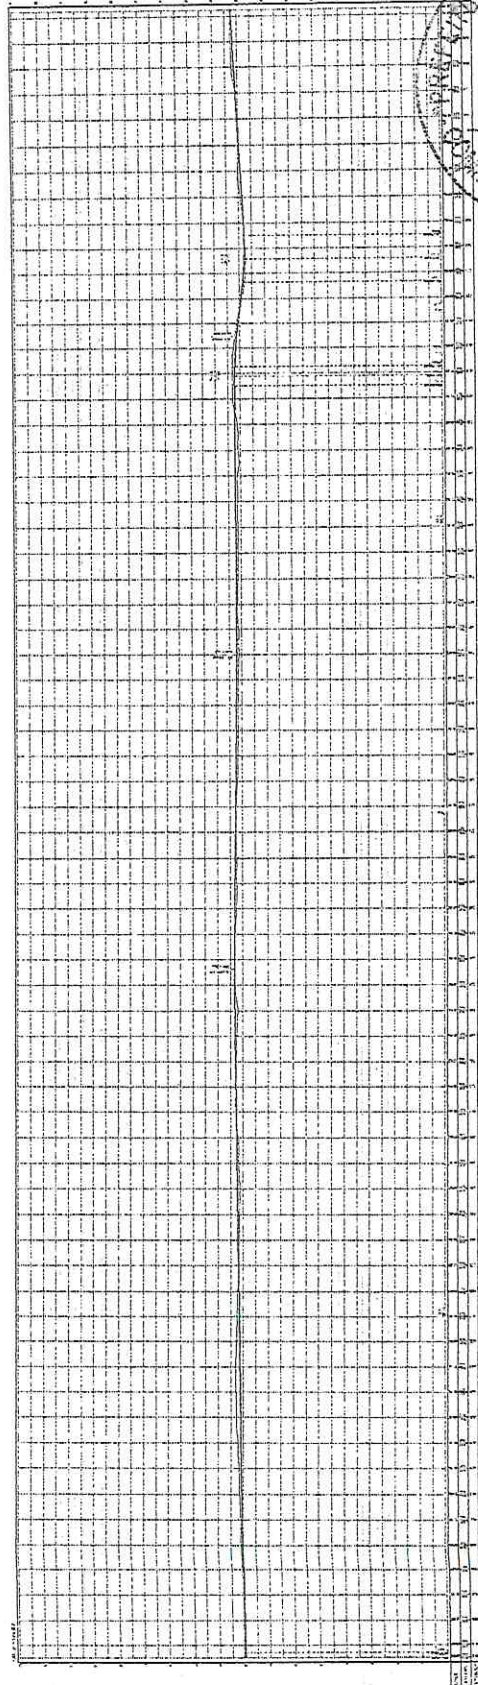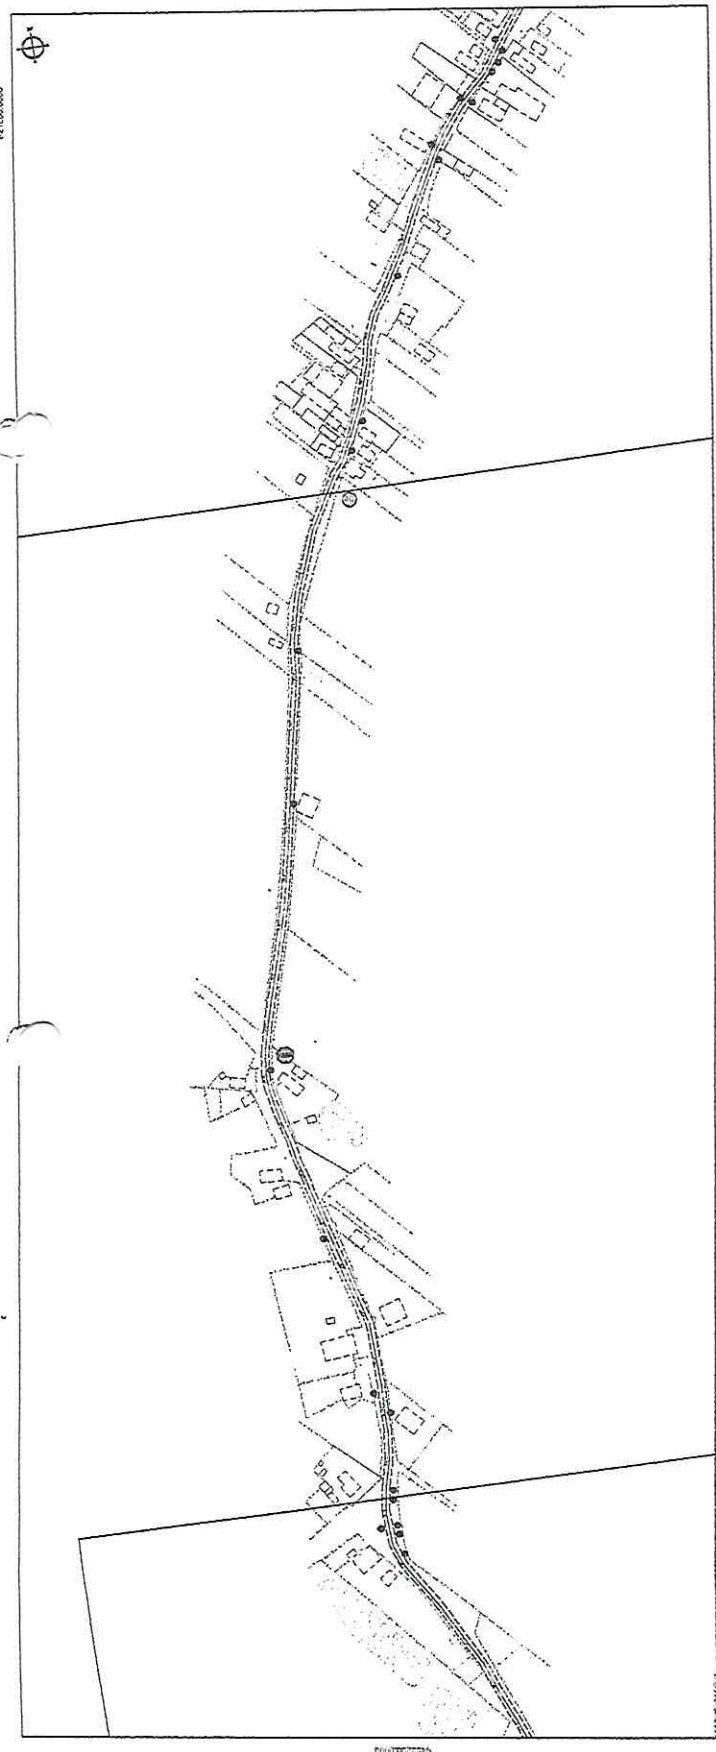







COMISSAO DE LICITACAO

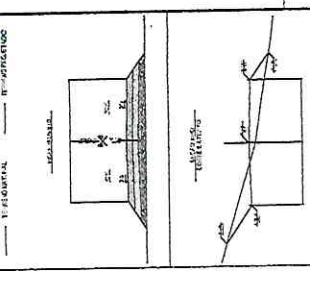








FLS 197


Rubrica

COMISSÃO DE LICITAÇÃO

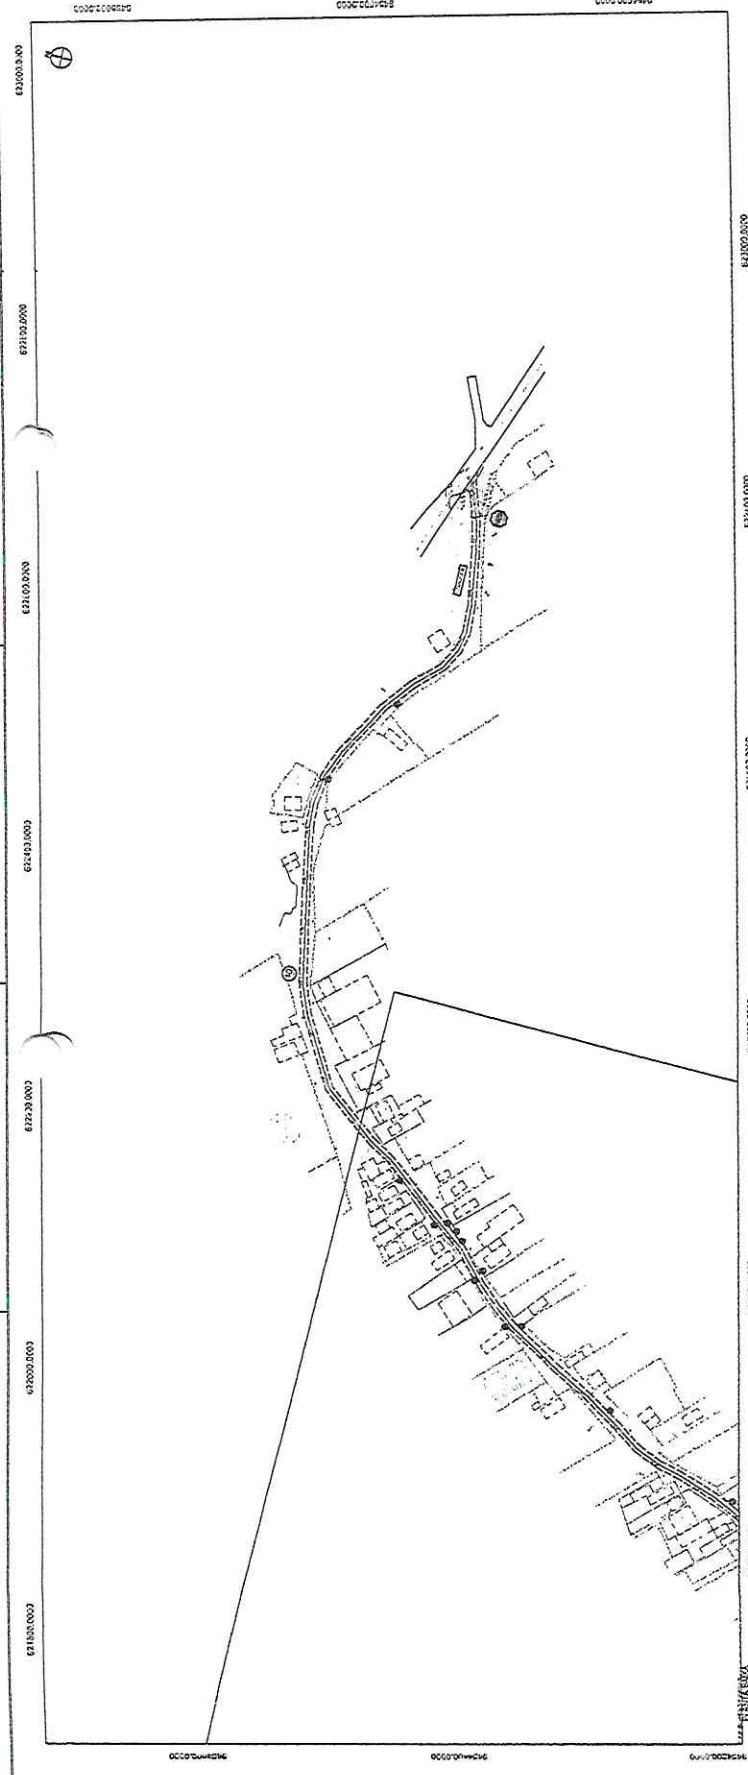



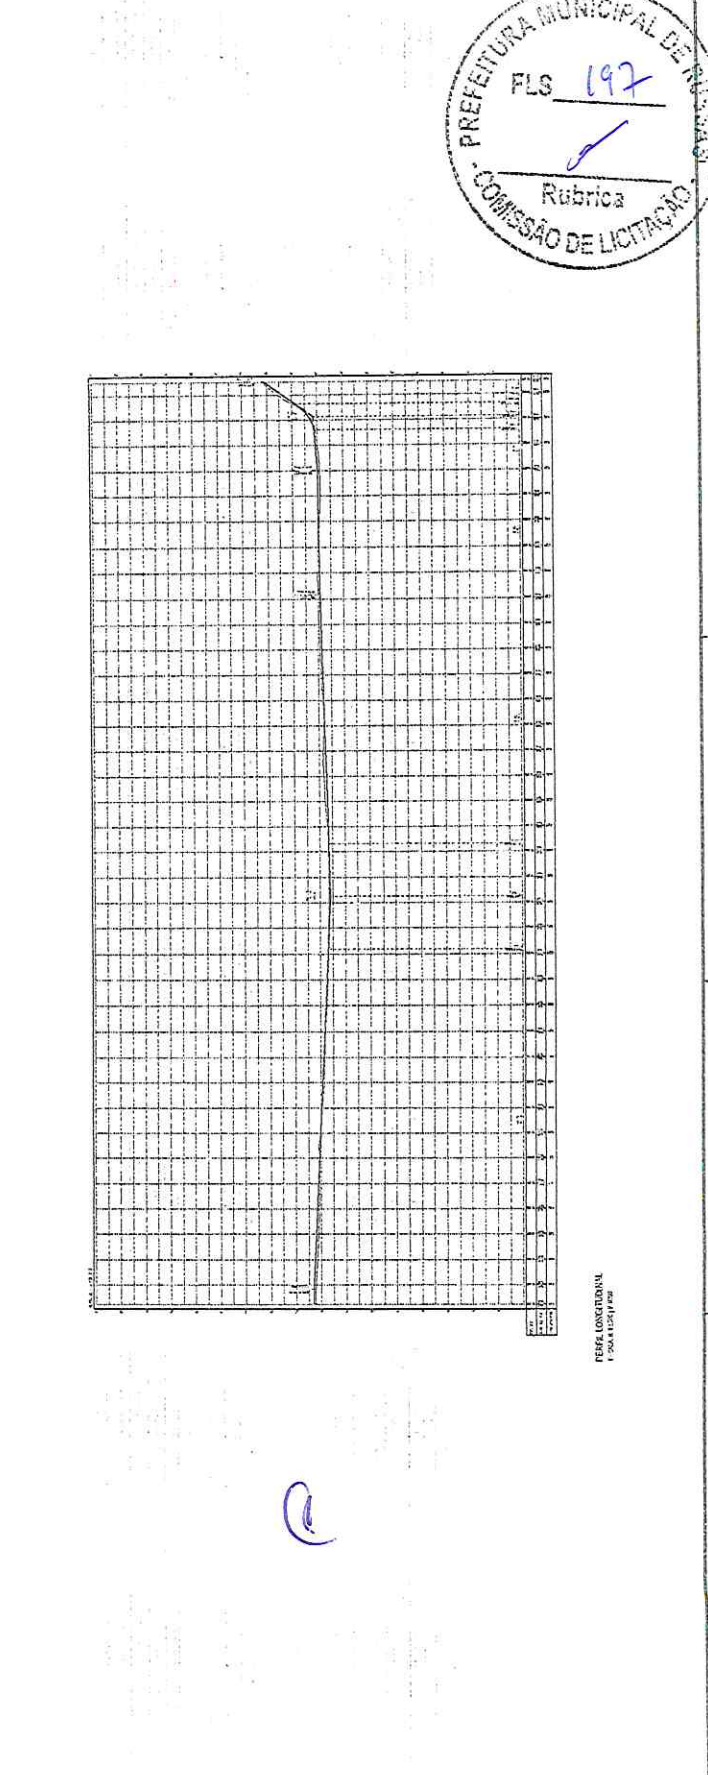



COMISSÃO DE LICITAÇÃO


SINALIZAÇÃO VERTICAL
PLACAS DE SINALIZAÇÃO DO TRECHO

DETALHE
PARADA OBRIGATORIA (R1)

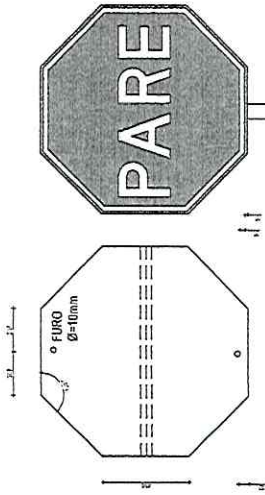

COTA DO BORDO MAIS PROXIMO

DETALHE
R3 A R-31

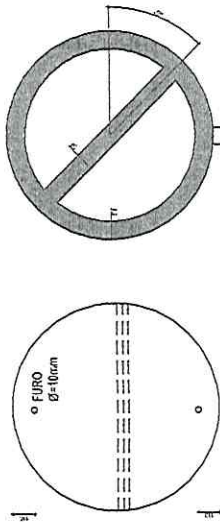

COTA DO BORDO MAIS PROXIMO

PLACAS REGULAMENTARES

PLACAS	CÓDIGO	DIMENSÕES (m)	QUANT. (un)
	R-18.4	Ø = 0,80	10
	R-1	Ø = 0,80	04

PLACAS INFORMATIVAS

MODELO DOS SINAIS	CÓDIGO	QUANT. (un)
	1-1	10

DIMENSÕES

LADO	DIMENSÕES (mm)		
	h	b	r
≤ 1500	30	60	60
> 1500	50	100	100

NOTA 1: CARACTERÍSTICAS DAS PLACAS REGULAMENTARES:
DIÂMETRO - 0,80m FUNDO: BRANCO
TARJA CIRCULAR E DIAGONAL - 0,07m
LETRA: PRETO
SÍMBOLO: PRETO
VERSO: PRETO

NOTA 2: CARACTERÍSTICAS DAS PLACAS DE ADVERTÊNCIA:
LADO FUNDO: AMARELO
ORLA EXTERNA - 0,01m
ORLA INTERNA - PRETA
SÍMBOLO: PRETO
VERSO: PRETO

NOTA 3: CARACTERÍSTICAS DAS PLACAS INFORMATIVAS:
FUNDO: AMARELO
TARJA, LETRA E SETA: BRANCA OU PRETA
VERSO: PRETO




Assinatura: _____
Carimbo: _____
PREFEITURA MUNICIPAL DE RUSSAS


OBRA: ESTRADA GRACISIMÕES ATÉ CE-365	PROPOSTOR: PREFEITURA MUNICIPAL DE RUSSAS	DATA: DEZ/2021	SEN ESCALA: ARCT 22
PROJETO DE SINALIZAÇÃO	PROJETISTA: GEOMAX	DATA: 13/15	OUTRO E: _____
CONTROLE DE LICITAÇÃO E EXECUÇÃO	EMPRESA CONTRATADA: GEOMAX	DATA: _____	SEN ESCALA: _____
DETALHE EXECUTIVO DAS PLACAS DO TRECHO	PROJETO DE SINALIZAÇÃO	DATA: _____	SEN ESCALA: _____
PLACAS	PROJETO DE SINALIZAÇÃO	DATA: _____	SEN ESCALA: _____
RUSSAS/CE	PROJETO DE SINALIZAÇÃO	DATA: _____	SEN ESCALA: _____

SINALIZAÇÃO VERTICAL
PLACAS DE SINALIZAÇÃO DO TRECHO

DETALHE
PARADA OBRIGATORIA (R1)

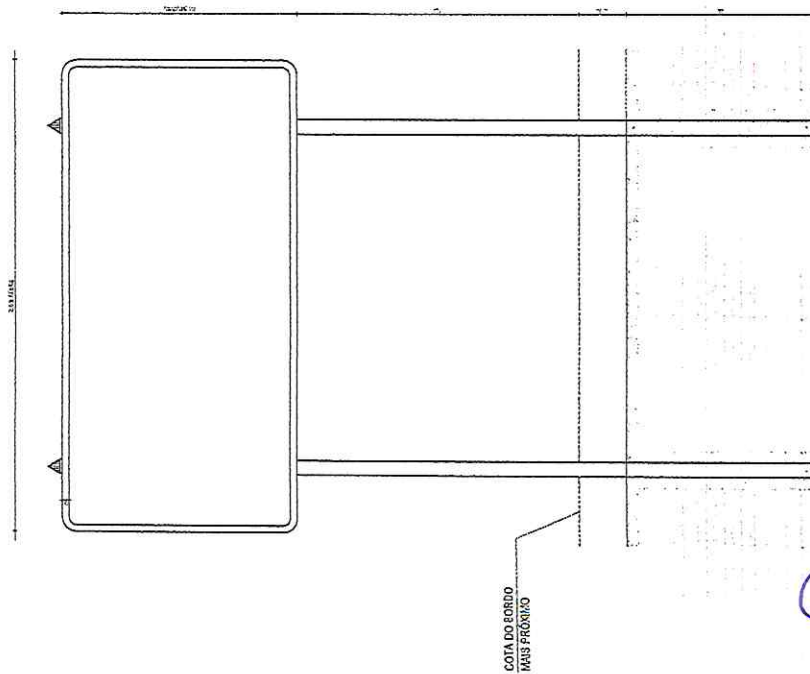

DIMENSÕES

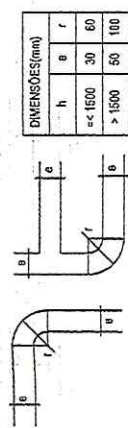

DIMENSÕES (mm)			
h	a	b	r
≤ 1500	30	60	60
> 1500	50	100	

NOTA 1:
CARACTERÍSTICAS DAS PLACAS REGULAMENTARES:
DIÂMETRO - 0,80m FUNDO: BRANCO
TARJA CIRCULAR E DINGOVAL - 0,07m TARJA: VERMELHA
SIMBÓLO: PRETO
LETRA: PRETO
VERSO: PRETO

NOTA 2:
CARACTERÍSTICAS DAS PLACAS DE ADVERTÊNCIA:
LADO - 0,80m FUNDO: AMARELO
ORLA EXTERNA - 0,03m ORLA INTERNA - PRETA
ORLA EXTERNA - 0,02m ORLA INTERNA - PRETO
SIMBÓLO: PRETO
VERSO: PRETO

NOTA 3:
CARACTERÍSTICAS DAS PLACAS INFORMATIVAS
FUNDO: AMARELO
TARJA, LETRA E SETA: BRANCA OU PRETA
VERSO: PRETO

PROJEÇÃO

SECRETARIA
PREFEITURA MUNICIPAL DE RUSSAS/CE
EMPRESA CONTRATADA:
GEOPAR

OBRA: **ESTRADA GRACISIMÕES ATÉ CE-365**
PROJETO: **PROJETO DE SINALIZAÇÃO**
CONTIENDO DETERMINAÇÃO DAS CATEGORIAS:
DETALHE EXECUTIVO DAS PLACAS INFORMATIVAS
FRENTE: **RUSSAS/CE** DATA: **DEZ/2021** SEMESTRAL: **ARCT 22**
PÁGINA: **14/15**

PLACAS REGULAMENTARES

PLACAS	CÓDIGO	DIMENSÕES (m)	QUANT. (un)
	R-194	Ø = 0,80	10
	R-1	Ø = 0,80	04

PLACAS INFORMATIVAS


MODELO DOS SINAIS	CÓDIGO	QUANT. (un)
	I-1	10



Assinatura: *[Handwritten Signature]*
Carimbo: *[Handwritten Stamp]*
RUBRICA: *[Handwritten Signature]*


SINALIZAÇÃO VERTICAL
PLACAS DE SINALIZAÇÃO DO TRECHO

SINALIZAÇÃO VERTICAL
DETALHE EXECUTIVO

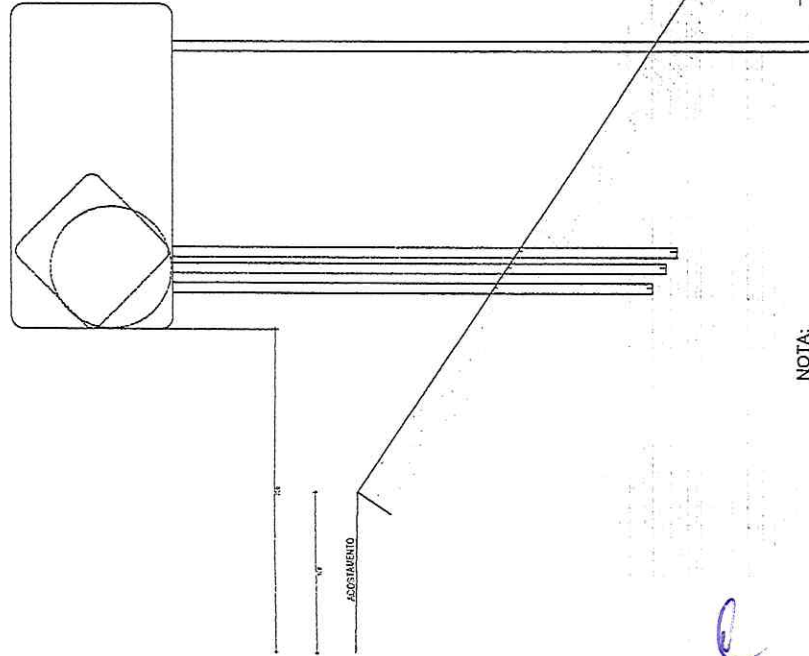

NOTA:
MEDIDAS EM CENTÍMETROS.

DIMENSÕES

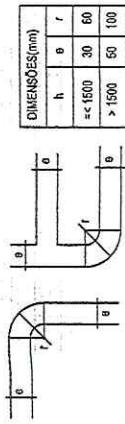


NOTA 1:
CARACTERÍSTICAS DAS PLACAS REGULAMENTARES:
DIÂMETRO - 0,80m
FUNDO: BRANCO
TARJA CIRCULAR E DIAGONAL - 0,07m
LETRA: PRETO
VERSÃO: PRETO

NOTA 2:
CARACTERÍSTICAS DAS PLACAS DE ADVERTÊNCIA:
LAÇO - 0,80m
FUNDO: AMARELO
ORLA EXTERNA - 0,01m
ORLA INTERNA - 0,02m
SÍMBOLO: PRETO
VERSÃO: PRETO

NOTA 3:
CARACTERÍSTICAS DAS PLACAS INFORMATIVAS:
FUNDO: AMARELO
TARJA LETRA E SETA: BRANCA OU PRETA
VERSÃO: PRETO

INFORMAÇÃO

PROPRIETÁRIO:
PREFEITURA MUNICIPAL DE RUSSAS/CE
EMPRESA CONTRATADA:
GEOPLAN

ORÇAMENTO:
ESTRADA GRAGISMÕES ATÉ CE-365
PROJETO DE SINALIZAÇÃO
SOLICITANTE: IDENTIFICAÇÃO 6058 DE 14/08/2021
DETALHE EXECUTIVO DAS PLACAS INFORMATIVAS
ORÇAMENTO: 15715

DATA: 15/07/2021
SEN ESCALA: ARCT 1:2

PLACAS REGULAMENTARES

PLACAS	CÓDIGO	DIMENSÕES (m)	QUANT. (un)
	R-18-4	Ø = 0,80	10
	R-1	Ø = 0,80	04

PLACAS INFORMATIVAS

MODELO DOS SINAIS	CÓDIGO	QUANT. (un)
	I-1	10



Assessoria Técnica
